


**PISO 2**

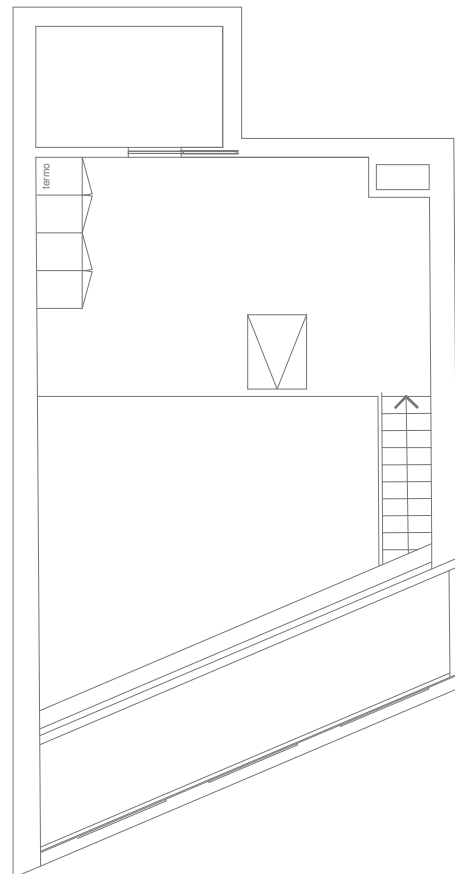

**PISO 2 MEZZANINE**

promotor

Plano Inclinado, Lda.  
Rua Joaquim António de Aguiar 95, 4000-311 Porto



título do desenho

Planta simplificada da habitação F

data  
Fev/2018

escala  
1/100

nome da obra

fase do projeto  
Telas Finais

nº do desenho  
PFP270-F-03

Rua do Paraíso, 270 - Porto