


PISO 2

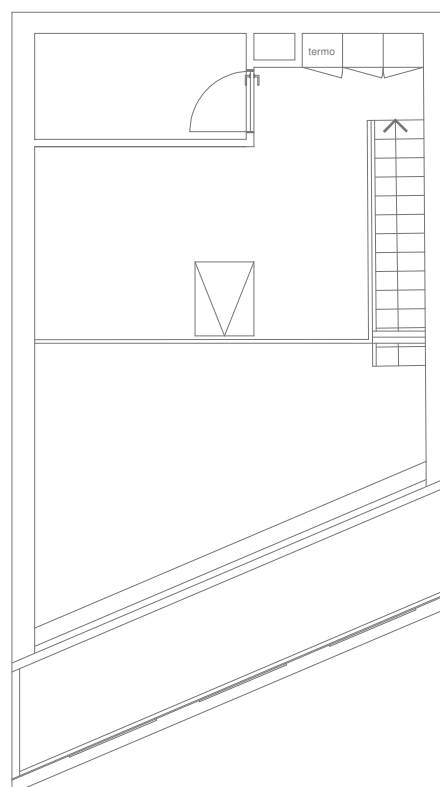

PISO 2 MEZZANINE

promotor

Plano Inclinado, Lda.
Rua Joaquim António de Aguiar 95, 4000-311 Porto



título do desenho

Planta simplificada da habitação E

data

Fev/2018

escala

1/100

nome da obra

Rua do Paraíso, 270 - Porto

fase do projeto

Telas Finais

nº do desenho

PFP270-E-03